
04008331910950008

8277



ΕΦΗΜΕΡΙΣ ΤΗΣ ΚΥΒΕΡΝΗΣΕΩΣ

ΤΗΣ ΕΛΛΗΝΙΚΗΣ ΔΗΜΟΚΡΑΤΙΑΣ

ΤΕΥΧΟΣ ΤΕΤΑΡΤΟ — Αρ. Φύλλου **833**

19 Οκτωβρίου 1995

ΠΕΡΙΕΧΟΜΕΝΑ

ΑΠΑΛΛΟΤΡΙΩΣΕΙΣ

ΑΠΟΦΑΣΕΙΣ

ΠΟΛΕΟΔΟΜΙΑ

ΑΠΟΦΑΣΕΙΣ

ΑΠΑΛΛΟΤΡΙΩΣΕΙΣ

ΑΠΟΦΑΣΕΙΣ

Αριθ. Φ.121/1611 (1)

Καθορισμός των ορίων του αιγιαλού και δημιουργία ζώνης παραλίας στη θέση «ΒΛΥΧΑΔΑ» Κοινότητας Λάρυμνας Ν. Φθιώτιδας. Ενδιαφερόμενος «ΙΧΘΥΟΚΑΛΛΙΕΡΓΕΙΕΣ ΛΑΓΟΝΗΣΙΟΥ ΕΠΕ».

Ο ΠΕΡΙΦΕΡΕΙΑΚΟΣ ΔΙΕΥΘΥΝΤΗΣ Ν. ΦΘΙΩΤΙΔΑΣ

Έχοντας υπόψη:

1. Τις διατάξεις των άρθρων 1 μέχρι και 7 του Α.Ν. 2344/1940 «Περί αιγιαλού και παραλίας», όπως τροποποιήθηκαν και συμπληρώθηκαν με τις διατάξεις: α) Του άρθρου 13 του Ν. 1078/1980 και β) του άρθρου 23 του Ν. 1337/1983.

2. Τις διατάξεις του άρθρου 100 του Π.Δ. 284/1988 (ΦΕΚ 128 και 165/Α/1988) «Περί Οργανισμού του Υπουργείου Οικονομικών».

3. Την από 26.8.94 έκθεση της «Επιτροπής καθορισμού των ορίων του αιγιαλού και παραλίας και θέσεων αμμοληψίας», που καθόρισε τα όρια του αιγιαλού και της παραλίας στην περιοχή «ΒΛΥΧΑΔΑ» Κοινότητας Λάρυμνας Ν. Φθιώτιδας και το από 25.6.1994 με κλίμακα 1:500 τοπογραφικό διάγραμμα του Τεχν. Πολ. Μηχανικού Φώτη Γαλάνη που θεωρήθηκε την 26.8.94 από τη Δ/νση Τεχνικών Υπηρεσιών Ν. Φθιώτιδας και συνοδεύει την έκθεση της προαναφερομένης Επιτροπής.

4. Τη σύμφωνη γνώμη του Γενικού Επιτελείου Ναυτικού, που διατυπώθηκε στο Φ.544.5/443/95/7.8.95 έγγραφό του.

5. Τις διατάξεις του άρθρου 1 της παρ. 1 του Ν. 3200/1955 (ΦΕΚ 97/Α΄/1955) «περί διοικητικής αποκέντρωσης» σε συνδυασμό με τις διατάξεις του από 28.6.1955 Β.Δ. «περί εξαιρέσεως από της κατά το άρθρο 1 παρ. 1 του Ν. 3200/1955 αρμοδιότητος των Νομαρχών, αντικειμένων τινων αρμοδιότητος του Υπουργού Οικονομικών», του Β.Δ. 704/1970 και του άρθρου 1 παρ. 5 του Π.Δ. 71/1984 (ΦΕΚ 22/Α/28.2.1984) σχετικά με τη μεταβίβαση αρμοδιοτήτων του Υπουργού Οικονομικών στους Νομάρχες και στις περιφερειακές αρχές διανομαρχιακού επιπέδου.

6. Τις διατάξεις του άρθρ. 39 παράγρ. 2 του Ν. 2218/94, όπως τροποποιήθηκε με το άρθρ. 6 παρ. 7 του Ν. 2240/94 «περί Νομαρχιακής Αυτοδιοίκησης», αποφασίζουμε:

Επικυρώνουμε την από 26.8.1994 έκθεση της Επιτροπής καθορισμού των ορίων του αιγιαλού και παραλίας και θέσεων αμμοληψίας, καθώς και το από 25.6.1994 τοπογραφικό διάγραμμα που τη συνοδεύει, το οποίο συντάχθηκε από τον Τεχν. Πολ. Μηχανικό Φώτη Γαλάνη κλίμακα 1:500 και θεωρήθηκε την 26.8.1994 από τη Δ/νση Τεχνικών Υπηρεσιών της Νομαρχίας Φθιώτιδας και στο οποίο η παραπάνω Επιτροπή, με κόκκινη γραμμή καθόρισε τα όρια του αιγιαλού, με κίτρινη γραμμή καθόρισε τα όρια της παραλίας και αποφάνθηκε ότι δεν υφίσταται παλαιός αιγιαλός.

Η παρούσα απόφαση μαζί με την έκθεση και το διάγραμμα που προαναφέραμε, να δημοσιευθούν στην Εφημερίδα της Κυβερνήσεως.

Λαμία, 3 Οκτωβρίου 1995

Ο Περιφερειακός Δ/ντής κ.α.α.
ΔΗΜΗΤΡΑ ΡΑΠΤΗ

ΕΚΘΕΣΗ

Επιτροπής καθορισμού ορίων αιγιαλού και παραλίας και θέσεων αμμοληψίας (άρθρο 100 Π.Δ. 284/1988).

Για τον καθορισμό, για πρώτη φορά, των ορίων του αιγιαλού και της παραλίας στη θέση «Βλυχάδα» Κοινότητας Λάρυμνας με ενδιαφερόμενο «Ιχθυοκαλλιέργειες Λαγονη-

σίου Ε.Π.Ε.» όπου πήγαμε σήμερα 26.8.1994, ημέρα Παρασκευή, οι υπογεγραμμένοι:

1. Σεραφείμ Αλογάρης, ως αναπληρωτής του κωλυομένου Προϊσταμένου Δ.Ο.Υ. Αταλάντης

2. Παναγιώτης Γιαννακόπουλος, ως αναπληρωτής του κωλυομένου Δ/ντή Τεχν. Υπηρ. Νομ. Φθ/δας

3. Παγώνης Αν., Λιμενάρχης (αναπληρωτής) Χαλκίδας που αποτελούμε την Επιτροπή του άρθρου 100 του Π.Δ. 284/1988 (ΦΕΚ 128 και 165/Α/88) «Οργανισμός Υπουργείου Οικονομικών», όπως αυτή συγκροτήθηκε με τη Φ.121/1383/17.12.92 απόφαση του Νομάρχη Φθιώτιδας και συγκλήθηκε με την 6646/18.8.94 πρόσκληση του Προέδρου της, έχοντας δε υπόψη:

1. Την από 8.7.1994 αίτηση της «Ιχθυοκαλλιέργειες Λαγονησίου Ε.Π.Ε.» που ζητείται ο καθορισμός των ορίων του αιγιαλού στην παραπάνω περιοχή.

2. Το από 25.6.94 τοπογραφικό και υψομετρικό διάγραμμα με κλίμακα 1:500 του Φώτη Γαλάνη που ελέγχθηκε την 26.8.1994 για την ακρίβεια της αποτύπωσης από τον Μηχανικό της Δ/νσης Τεχνικών Υπηρεσιών Νομ. Φθιώτιδας Παναγιώτη Γιαννακόπουλο και θεωρήθηκε την 26.8.1994 από τον Δ/ντή Τεχνικών Υπηρεσιών Ν. Φθιώτιδας Σωτ. Δρόσο, όπως ορίζει το άρθρο 20 του Ν. 719/1977 (ΦΕΚ 301/Α/1977).

3. Τις διατάξεις του Α.Ν. 2344/1940 «περί αιγιαλού και παραλίας», όπως τροποποιήθηκε και συμπληρώθηκε μεταγενέστερα, ως επίσης και τις διατάξεις του Ν. 1337/1983 (ΦΕΚ 33/Α/1983).

4. Τις οδηγίες του ΥΠ.ΟΙΚ., όπως έχουν διατυπωθεί στις εγκύκλιες διαταγές, με αριθ. Δ.8505/6433/66/31.7.1968, Δ.3474/970 ΠΟΛ.105/29.7.1983 και Ν.505/253 ΠΟΛ.69/30.3.1984, καθώς επίσης και τις οδηγίες του Γ.Ε.Ν. όπως αυτές διατυπώθηκαν στη Φ.187.2/54/74/358/6.2.74.

5. Την αντίληψη που σχηματίσαμε κατά την επί τόπου μετάβασή μας, σχετικά με το πλάτος της βρεχομένης ζώνης ξηράς και τα λοιπά συναφή στοιχεία, αποφασίζει:

1. Καθορίζει πάνω στο ανωτέρω τοπογραφικό διάγραμμα, που συνοδεύει την έκθεση αυτή:

α) Την οριογραμμή αιγιαλού με κόκκινη συνεχή πολυγωνική γραμμή, με στοιχεία 1, 2, 3, 4, 5, 6, 7, 8, 9, 10 της οποίας οι κορυφές εξασφαλίζονται από σταθερά σημεία.

β) Την οριογραμμή της παραλίας με κίτρινη συνεχή πολυγωνική γραμμή, με στοιχεία 1', 2', 3', 4', 5', 6', 7', 8', 9', 10' της οποίας οι κορυφές εξασφαλίζονται από σταθερά σημεία.

2. Καθορίζεται ζώνη παραλίας πλάτους 10 μ. επειδή δεν εξυπηρετούνται οι σκοποί του άρθρου 7 του Α.Ν. 2344/1940.


3. Δεν υπάρχουν κτίσματα στην ζώνη της παραλίας.

4. Αποφαίνεται ότι δεν υφίσταται παλαιός αιγιαλός.

Η Επιτροπή

ΣΕΡΑΦΕΙΜ ΑΛΟΓΑΡΗΣ — ΠΑΝ. ΓΙΑΝΝΑΚΟΠΟΥΛΟΣ


ΑΝ. ΠΑΓΩΝΗΣ

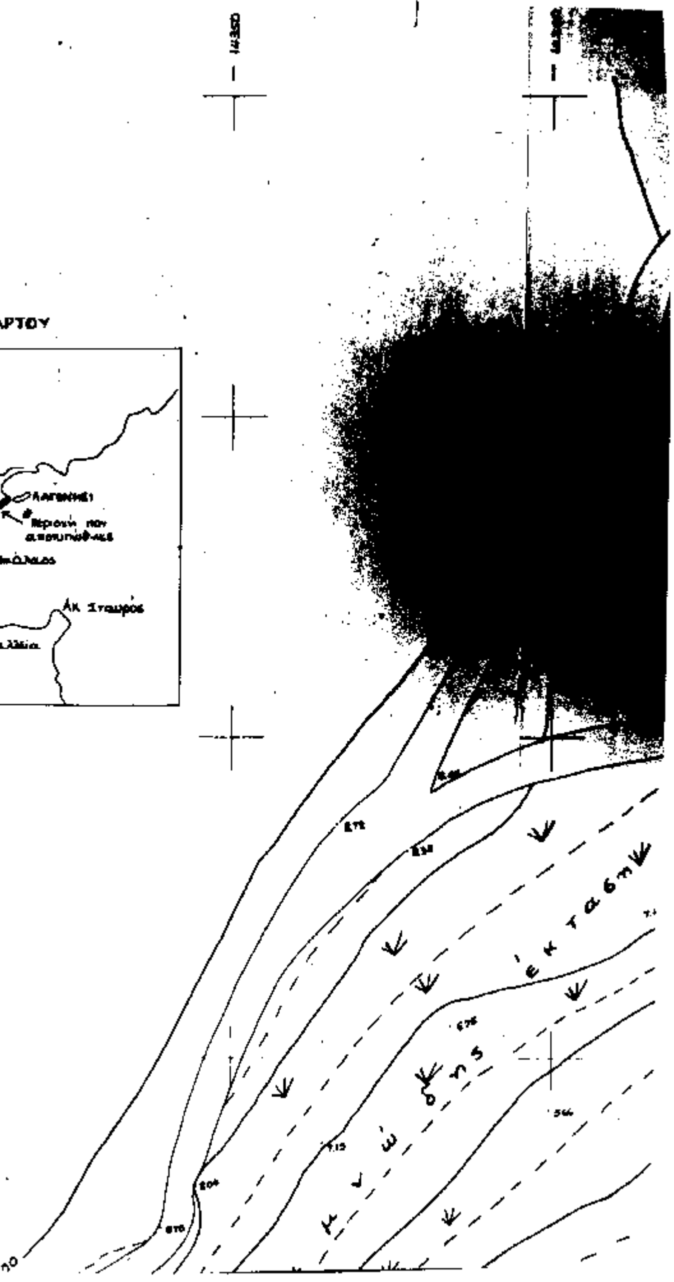

ΤΟΠΟΓΡΑΦΙΚΟ ΔΙΑΓΡΑΜΜΑ

ΚΑΘΟΡΙΣΜΟΥ ΟΡΙΩΝ ΑΙΓΙΑΛΟΥ-ΠΑΡΑΛΙΑΣ
ΠΕΡΙΟΧΗ: «ΦΛΥΧΑΔΑ»
ΕΝΔΙΑΦΕΡΟΜΕΝΟΣ: ΙΧΘΥΟΚΑΛΛΙΕΡΓΕΙΕΣ - ΛΑΓΟΝΗΣΙ Ε.Π.Ε
ΚΟΙΝΟΤΗΤΑ: ΛΑΡΥΜΝΑΣ
ΕΠΑΡΧΙΑ: ΛΟΚΡΙΔΟΣ
ΑΡΜΟΔΙΑ ΟΙΚΟΝΟΜΙΚΗ ΑΡΧΗ: Δ.Ο.Υ. ΑΤΑΛΑΝΤΗΣ
ΦΦΙΕΤΙΔΑ: ΛΑΡΥΜΝΑ
ΚΛΙΜΑΚΑ: 1:500
Ισοδιάσταση: 0.50 m

ΑΠΟΣΠΑΣΜΑ ΧΑΡΤΟΥ
ΚΛ. 1:50.000

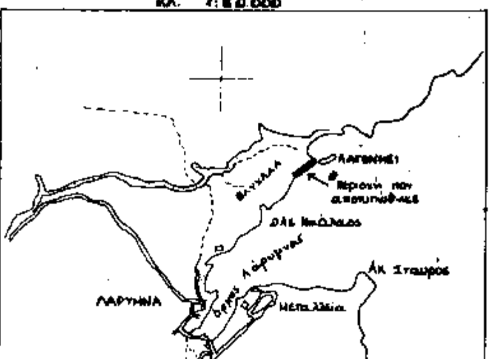



ΠΑΡΑΤΗΡΗΣΕΙΣ

1. Το διάγραμμα συντάχθηκε για τον καθορισμό του αιγιαλού και της παραλίας.
2. Η αποτύπωση έγινε ταχυμετρικά τον μήνα Ιούνιο 1994.
3. Αφετηρία υψών 0.00 έχει ληφθεί η μέση στάθμη της θάλασσας την εποχή της αποτύπωσης Ώρα 11[15] πμ της 25-6-94.
4. Το σχέδιο έχει εξαρτηθεί από το κρατικό τριγωνομετρικό δίκτυο της χώρας μέσω των ορόσημων Κ8 και Κ9 της προηγούμενης εργασίας καθορισμού αιγιαλού παραλίας (Απόφαση Υπ. Οικονομικών Γ/Φ121/14216/6 Οκτ 1981).

ΥΠΟΜΝΗΜΑ

Μόνιμο ορόσημο σε μπετόν
Στάση επί στέγης κυρίου
Βράχοι
Θάμνοι
Άμμος
Πεύκος
ΔΕΗ

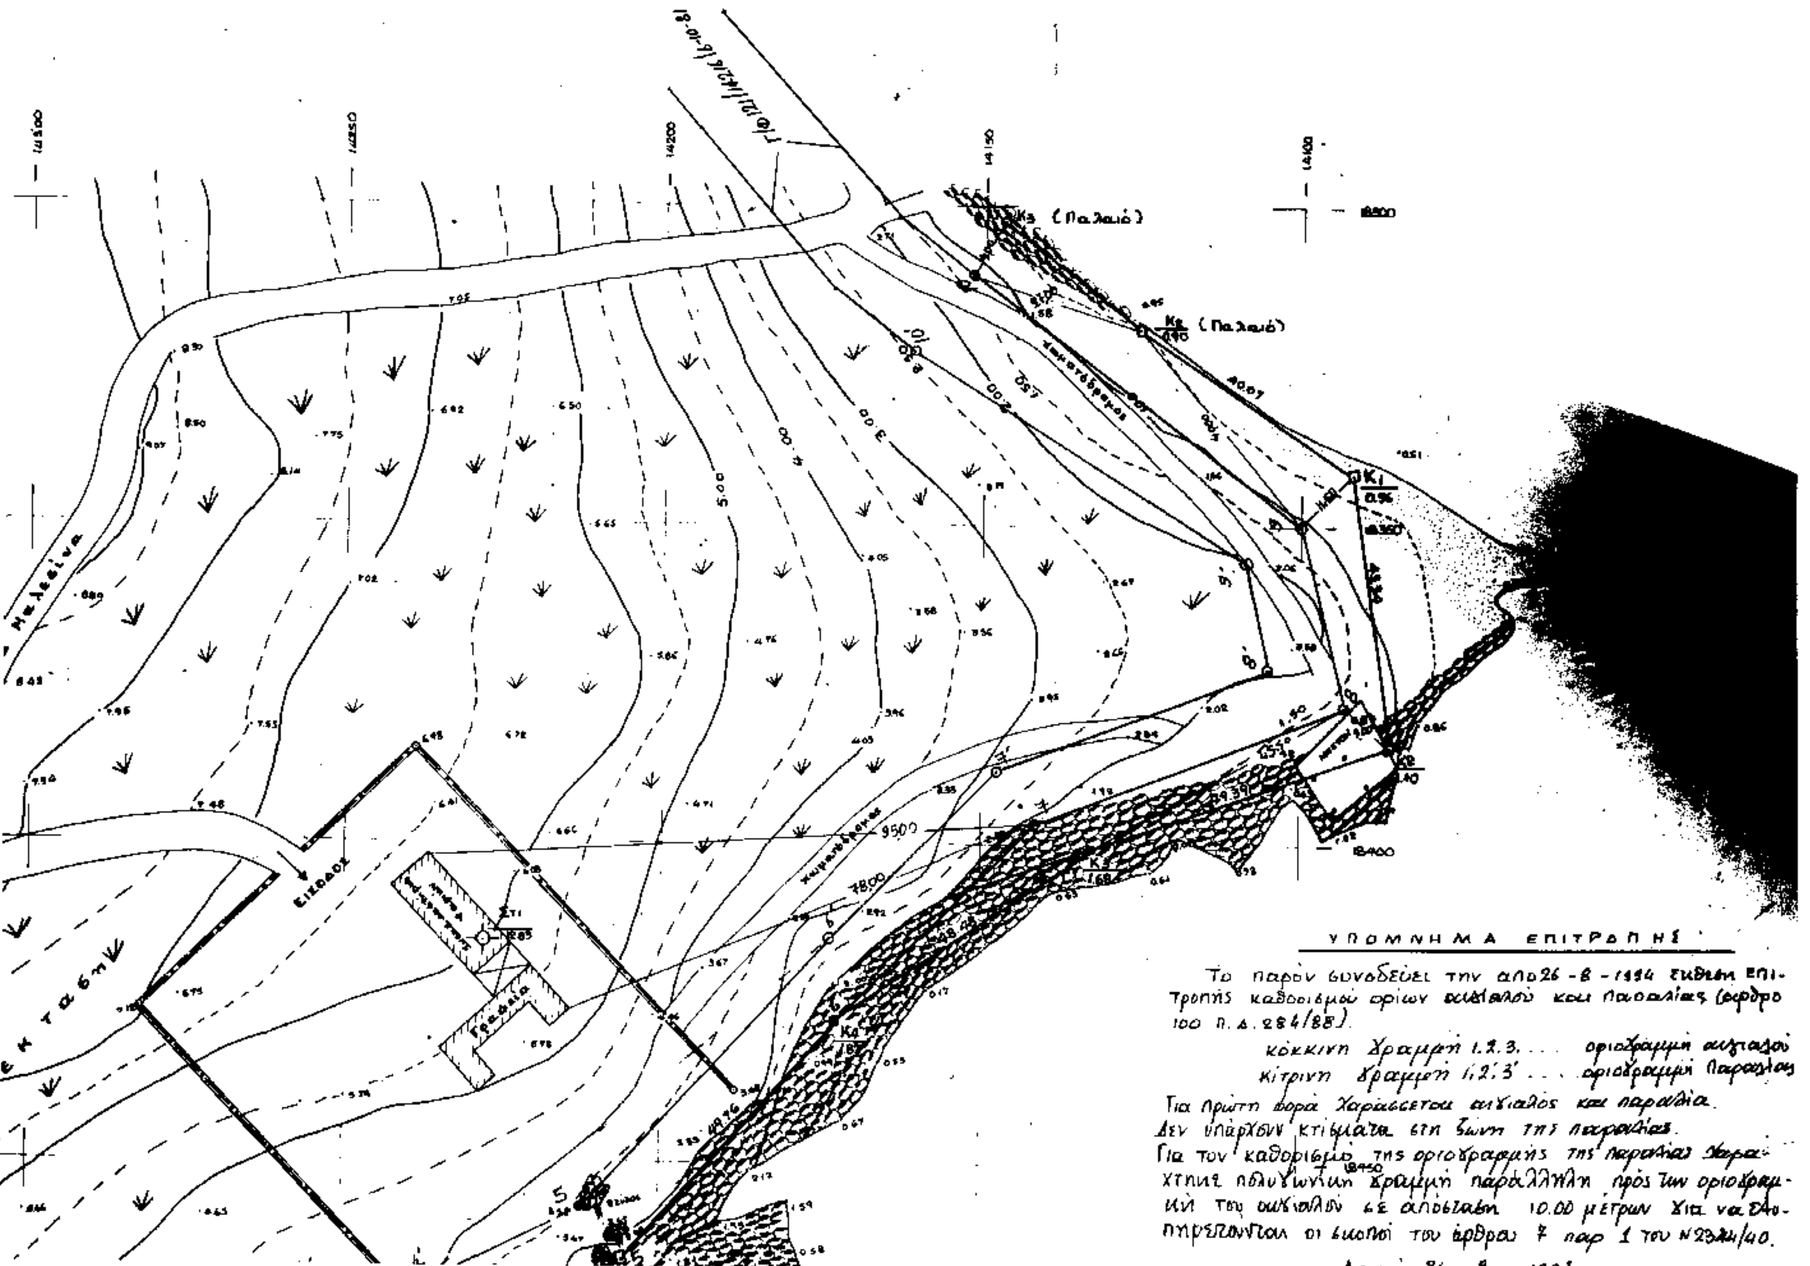
ΥΠΟΜΝΗΜΑ ΕΠΙΤΡΟΠΗΣ
Το παρόν συνοδεύει την από 26-8-1994 έκθεση Επιτροπής καθορισμού ορίων αιγιαλού και παραλίας (άρθρο 100 Π.Δ. 284/88).
κόκκινη γραμμή 1.2.3. ... οριογραμμή αιγιαλού
κίτρινη γραμμή 1,2',3' ... οριογραμμή παραλίας
Για πρώτη φορά χαράσσεται αιγιαλός και παραλία.
Δεν υπάρχουν κτίσματα στη ζώνη της παραλίας.
Για τον καθορισμό της οριογραμμής της παραλίας χαράχτηκε πολυγωνική γραμμή παράλληλη προς την οριογραμμή του αιγιαλού σε απόσταση 10.00 μέτρων για να εξυπηρετούνται οι σκοποί του άρθρου 7 παρ 1 του Ν 2344/40.
Λαμία 26-8-1994
Κ1 (Παλαιό)
Κ2 (Παλαιό)
ΕΙΣΟΔΟΣ
Μελέτη
Κτάση

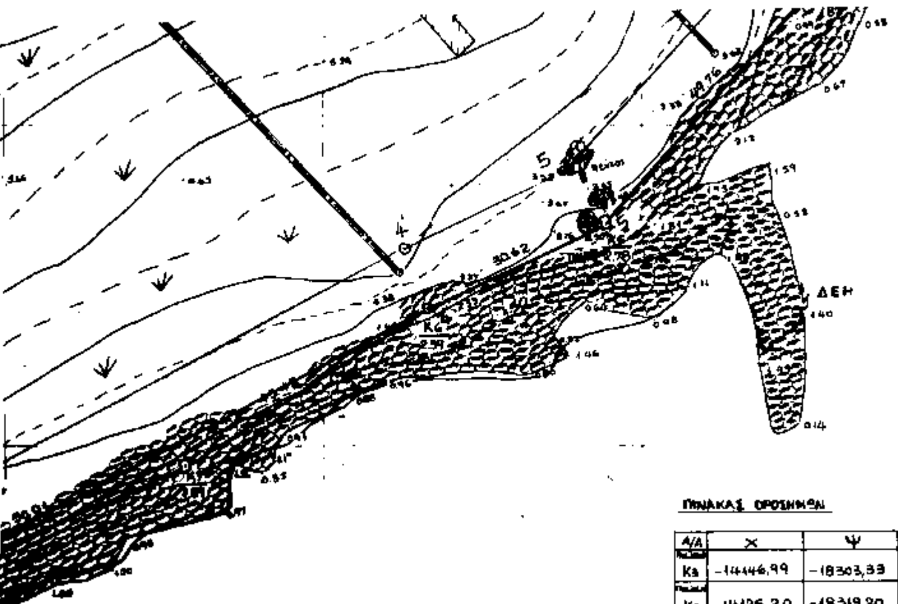

κόκκινη γραμμή 1.2.3. . . . οριογραμμή αιγιαλού
κίτρινη γραμμή 1.2.3΄ . . . οριογραμμή Παραλίας

Για πρώτη φορά χαράσσεται αιγιαλός και παραλία.
Δεν υπάρχουν κτίσματα στη ζώνη της παραλίας.
Για τον καθορισμό της οριογραμμής της παραλίας χαράχτηκε πολυγωνική γραμμή παράλληλη προς την οριογραμμή του αιγιαλού σε απόσταση 10.00 μέτρων για να εξυπηρετούνται οι σκοποί του άρθρου 7 παρ 1 του Ν2344/40.

Λαμία 26 - 8 - 1994
Η ΕΠΙΤΡΟΠΗ

Ο Πρόεδρος

Τα μέλη
1.
2. ΠΑΓΩΝΗΣ Α.

ΠΙΝΑΚΑΣ ΟΡΟΣΗΜΩΝ

Α/Α	Χ	Ψ
Κ1΄	-14446,99	-18303,33
Κ2΄	-14125,20	-18319,20
Κ1	-14092,28	-18342,04
Κ2	-14085,95	-18384,92
Κ3	-14132,67	-18401,00
Κ4	-14173,41	-18427,27
Κ5	-14204,38	-18466,22
Κ6	-14231,70	-18480,04
Κ7	-14271,80	-18501,38
Κ8	-14317,21	-18522,33
Κ9	-14344,71	-18554,13
Κ10	-14380,17	-18589,31
Κ11	-14393,69	-18621,54
Κ12	-14414,25	-18653,29

Κέντρο Φύλλου Χάρτου
ΨΑΧΝΑ – ΛΙΜΝΗ
ΚΛΙΜΑΚΑ 1:100.000
φ= 38° 46΄
λ= -0° 15΄

Το παρόν συνετάγη
Λάρυμνα 25-6-94
Ο
Συντάξας

Φώτης Γαλάνης
Τεχνολόγος Πολιτικός Μηχανικός

Λαμία 26/8/1994
Ελέγχθηκε για την ακρίβεια της αποτύπωσης.

Θεωρήθηκε
ο Δ/ντης Τ.Υ.

ΣΩΤ. ΔΡΟΣΟΣ
Μηχ/γος Μηχ/κος
με Α΄ βαθμό

ΠΟΛΕΟΔΟΜΙΑ

ΑΠΟΦΑΣΕΙΣ

Αριθ. 220/226/1995 (2)

Τροποποίηση ρυμοτομικού σχεδίου Παλλήνης για τον καθορισμό χώρου Εκκλησίας και περιγράμματος, καθώς και ύψους, στον Κ.Χ. που περιβάλλεται από τις οδούς Κοιμήσεως Θεοτόκου - Ανεμώνων και Κυκλαμίνων.

Ο ΝΟΜΑΡΧΗΣ ΑΝΑΤΟΛΙΚΗΣ ΑΤΤΙΚΗΣ

Έχοντας υπόψη:

1) Τις διατάξεις του από 17.7.93 Ν.Δ. περί σχεδίων πόλεων και κωμών του Κράτους όπως τροποποιήθηκε και συμπληρώθηκε μεταγενέστερα.

2) Τις διατάξεις του Ν. 2218/94 Ίδρυση Νομαρχιακής Αυτοδιοίκησης, τροποποίηση διατάξεων για την πρωτοβάθμια αυτοδιοίκηση και την περιφέρεια και άλλες διατάξεις (ΦΕΚ 90/τ. Α'/13.6.94) και τις όμοιες του Ν. 2240/94 συμπλήρωση διατάξεων για την Νομαρχιακή Αυτοδιοίκηση και άλλες διατάξεις (ΦΕΚ Α'/153/16.9.94) με τις οποίες ιδρύθηκαν οι νομαρχιακές αυτοδιοικήσεις.

3) Τον ισχύοντα οργανισμό Εσωτ. λειτουργίας των Υπηρεσιών της Νομαρχιακής Αυτοδιοίκησης Ανατ. Αττικής (ΦΕΚ 400/Β'/95).

4) Τις διατάξεις του Α.Ν. 314/68 όπως τροποποιήθηκαν και συμπληρώθηκαν με το Ν.Δ. 1018/71.

5) Τις διατάξεις του Π.Δ. 183 ΦΕΚ 70/Α'/86 περί εγκρίσεως τροποποιήσεων σχεδίων πόλεων.

6) Την υπ' αριθ. 36/93 απόφαση του Δ. Συμβουλίου Παλλήνης.

7) Το πρακτικό 2ο της 3ης Συνεδρίας της 13.7.95 του ΣΧΟΠΝΑ.Α.

8) Την υπ' αριθ. 4998/95 βεβαίωση του Δήμου Παλλήνης, ότι με την τροποποίηση δεν επιβαρύνεται ο δημοτικός προϋπολογισμός.

9) Τις διατάξεις του άρθρου 29Α του Ν. 1558/85 όπως προστέθηκε με το άρθρο 27 του Ν. 2081/1992 (ΦΕΚ 154/Α) και το γεγονός ότι από τις διατάξεις αυτής της απόφασης δεν προκαλείται δαπάνη εις βάρος του δημοτικού προϋπολογισμού, αποφασίζουμε:

Εγκρίνουμε την τροποποίηση του ρυμοτομικού σχεδίου Παλλήνης Κάντζας για τον καθορισμό χώρου Εκκλησίας και περιγράμματός με τα στοιχεία (α β γ δ ε ζ η θ ι κ α), στον Κ.Χ. που περιβάλλεται από τις οδούς Κοιμήσεως Θεοτόκου - Ανεμώνων και Κυκλαμίνων, καθώς επίσης και μέγιστο ύψος 16,80 μ. όπως φαίνεται στο συνημμένο τοπογραφικό διάγραμμα.

Η απόφαση αυτή να δημοσιευθεί στην Εφημερίδα της Κυβερνήσεως.

Αγία Παρασκευή, 20 Σεπτεβρίου 1995

Ο Νομάρχης
ΔΗΜ. ΑΝ. ΦΡΑΓΚΟΣ

ΑΠΟΣΠΑΣΜΑ ΑΠΟ ΤΟ ΙΣΧΥΟΝ ΡΥΜΟΤΟΜΙΚΟ ΣΧΕΔΙΟ
ΚΛΙΜΑΞ 1:1000

Ο.Τ. 54Α
Ο.Τ. 53Α
ΟΔΟΣ ΑΝΕΜΩΝΗΝ
Ο.Τ. 50Α
ΟΔΟΣ ΘΕΟΤΟΚΟΥ
ΟΔΟΣ ΚΥΚΛΑΜΙΝΩΝ
Ο.Τ. 84
Ο.Τ. 58
Β

Ο.Τ. 64Α
Ο.Τ. 53Α
2/ο
ΟΔΟΣ ΑΝΕΜΩΝΩΝ
ΟΔΟΣ ΠΟΙΗΤΡΙΑΣ ΘΕΟΤΟΚΟΥ
Ο.Τ. 50Α
Ο.Τ. 84Α
2/ο
3/ο
ΟΔΟΣ ΚΥΚΛΑΜΙΝΩΝ
Ο.Τ. 58
κλιμαξ 1:500

ΕΛΛΗΝΙΚΗ ΔΗΜΟΚΡΑΤΙΑ
ΝΟΜΑΡΧΙΑΚΗ ΑΥΤ/ΣΗ ΑΝ. ΑΤΤΙΚΗΣ
Δ/ΝΣΗ ΧΩΡΟΤΑΞΙΑΣ ΠΟΛΕΟΔΟΜΙΑΣ-ΠΕΡΙΒΑΛΛΟΝΤΟΣ
ΤΜΗΜΑ ΠΟΛ/ΚΟΥ ΣΧΕΔΙΑΣΜΟΥ
ΓΡΑΦΕΙΟ ΤΡΟΠΟΠΟΙΗΣΕΩΝ

Τροποποίηση ρυμοτομικού σχεδίου Παλλήνης, περιοχή Χανέζας για τον καθορισμό χώρου Εκκλησίας και περιγράμματος με τα στοιχεία α β γ δ ε ζ η θ ι κ λ α, στον Κ.Χ. που περιβάλλεται από τις οδούς Ποιήτριας Θεοτόκου - Ανεμώνων και Κυκλαμίνων, χωρίς [illegible] και μέγιστο ύψος 16,80 μ.

Κυρώνεται με την υπ' αρ. 200/136/1995 απόφαση Νομάρχη Ανατολικής Αττικής.

ΑΚΡΙΒΕΣ ΑΝΤΙΓΡΑΦΟ
ΕΛΕΝΗ ΧΡΙΣΤΟΓΙΑΝΝΗ

Ο ΝΟΜΑΡΧΗΣ
ΔΗΜ. ΦΡΑΓΚΟΣ